


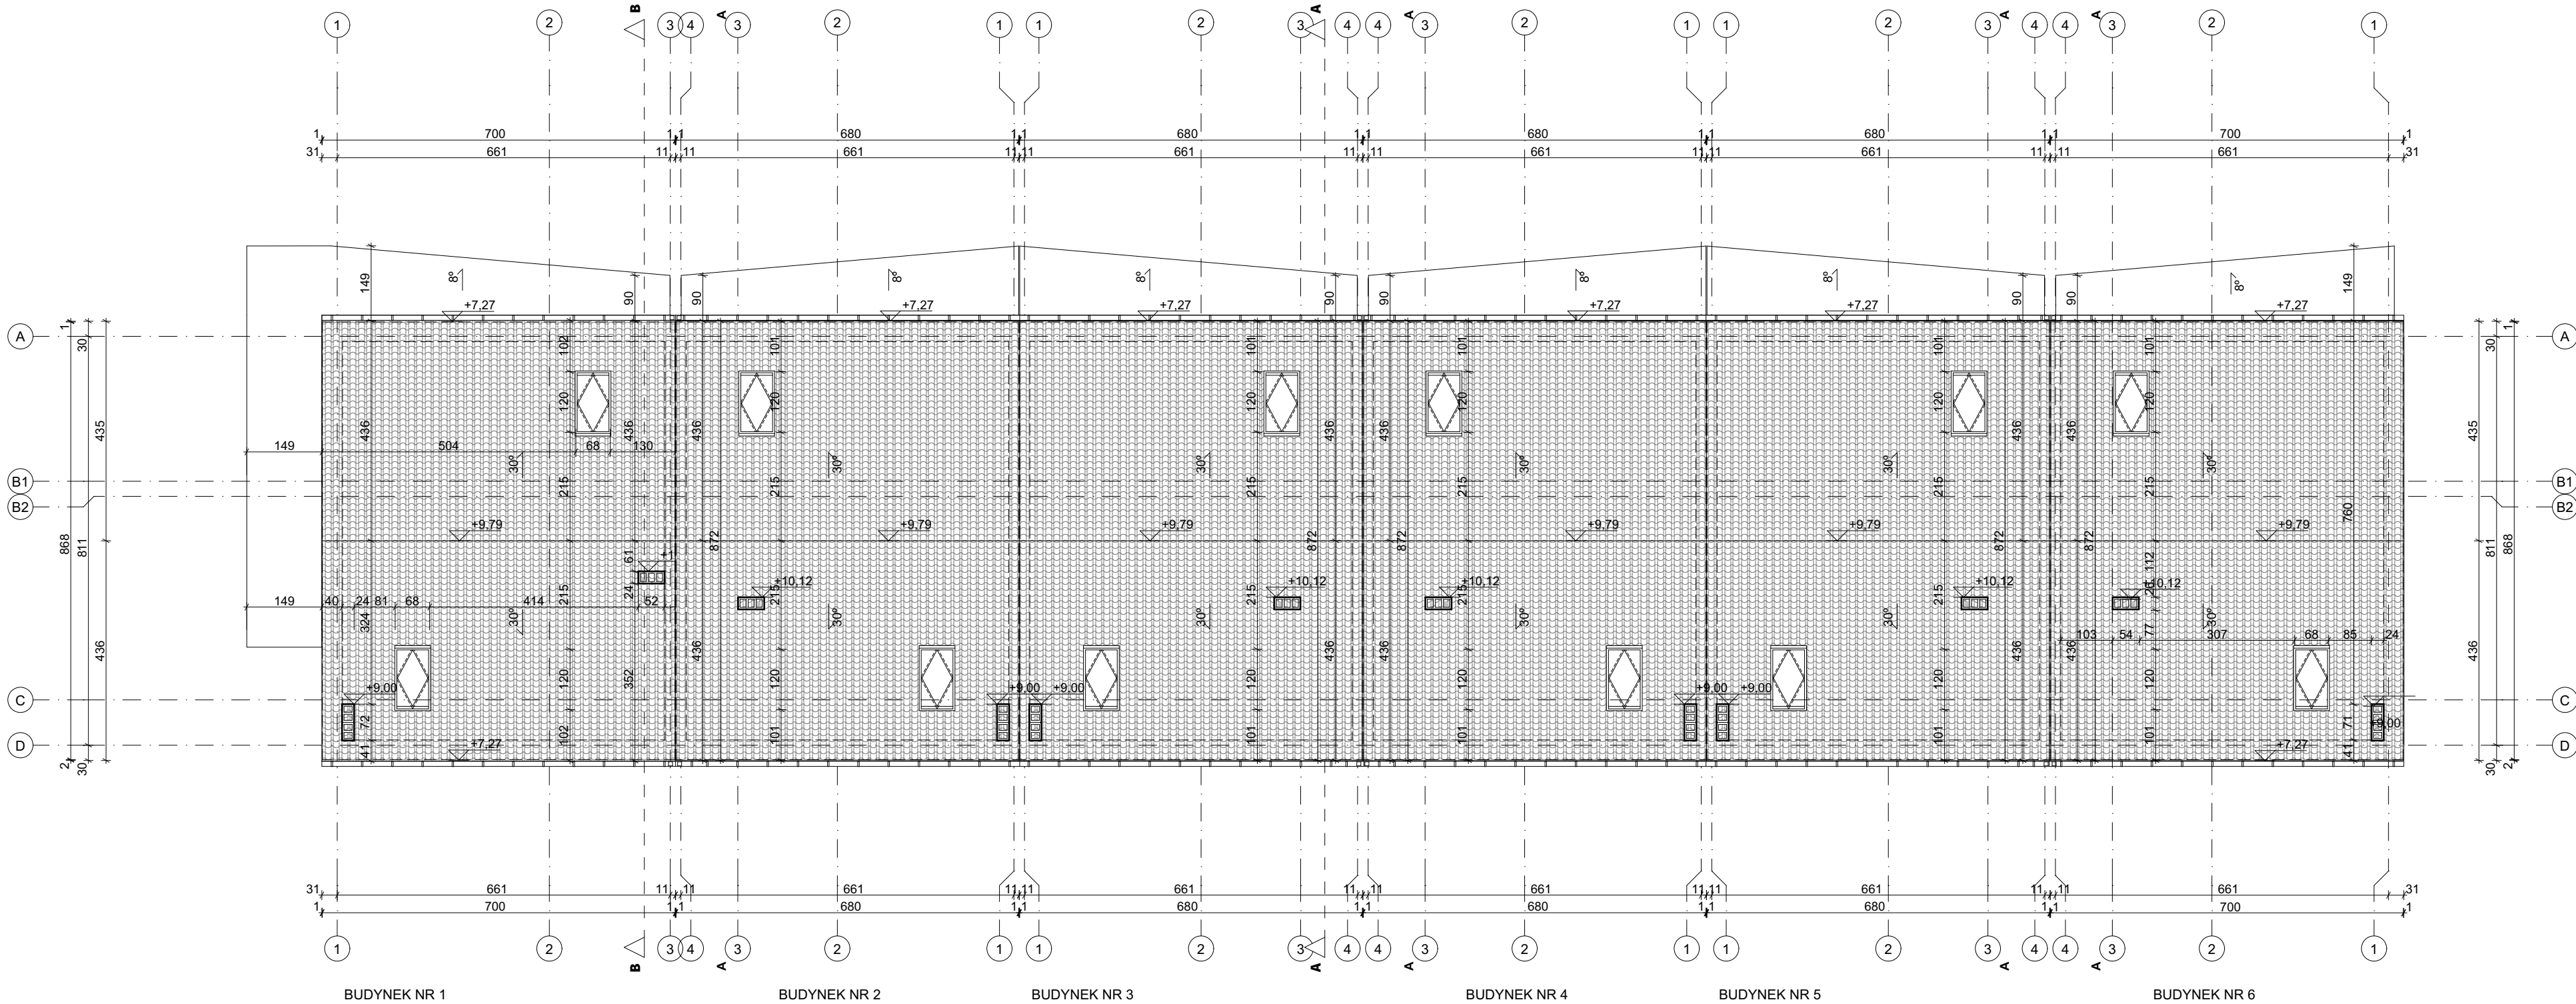

- UWAGA:
WSZYSTKIE WYMIARY NALEŻY SPRAWDZIĆ W NATURZE.
PRZED ROZPOCZĘCIEM PRAC NALEŻY ZAPOZNAĆ SIĘ Z CAŁOŚCIĄ
DOKUMENTACJI.
PRACE BUDOWLANO-INSTALACYJNE NALEŻY PROWADZIĆ Z
RÓWNOLEGLĄ KOORDYNACJĄ MIĘDZYBRANŻOWĄ.
1. BALUSTADY ZEWNĘTRZNE I WEWNĘTRZNE WYKONAĆ NA
WYSOKOŚĆ 90CM OD WYKONCZONEJ POSADZKI
2. WYMIARY DRZWI PODANO W ŚWIEŁE OŚCIEŻNICY.
STOLARKĘ NA LINIACH WYMIAROWYCH ZWYMIAROWANO W ŚWIEŁE
OTWORU W MURZE.
PRZED ZAMÓWIENIEM STOLARKI OTWORU NALEŻY ZMIERZYĆ

TYTUŁ PROJEKTU	6 BUDYNKÓW MIESZKALNYCH JEDNORODZINNYCH W ZABUDOWIE SZEREGOWEJ		
	INWESTOR ANNA KOSIOR ul. Iwonia 50A/2 35-505 Rzeszów		
ADRES INWESTYCJI	NR EWID. DZIAŁKOWIDZIALAK:	OBIEKT EWIDENCYJNY:	JEDNOSTKA EWIDENCYJNA:
	cz. dz. nr ewid. 1547/5, 1547/6	0210 RZESZÓW-BIAŁA	186301_1 RZESZÓW
JEDNOSTKA PROJEKTOWA	USŁUGI PROJEKTOWE WITOLD SZEMRAJ 35-001 Rzeszów ul. Piłsudskiego 40/19 tel. 665 288 323		
BRANŻA	FORMAT/RY:	NR/RYS:	DATA
	A3+	A5	01.2024r.
ARCHITEKTURA	mgr inż. arch. Sylwia Podolec Uprawnienia do projektowania bez ograniczeń w specjalności architektonicznej nr upr. 31/PKOKK/2021		SKALA
			1:100

TYTUŁ RYSUNKU

RZUT DACHU