


RZUT PIĘTRA 1:100

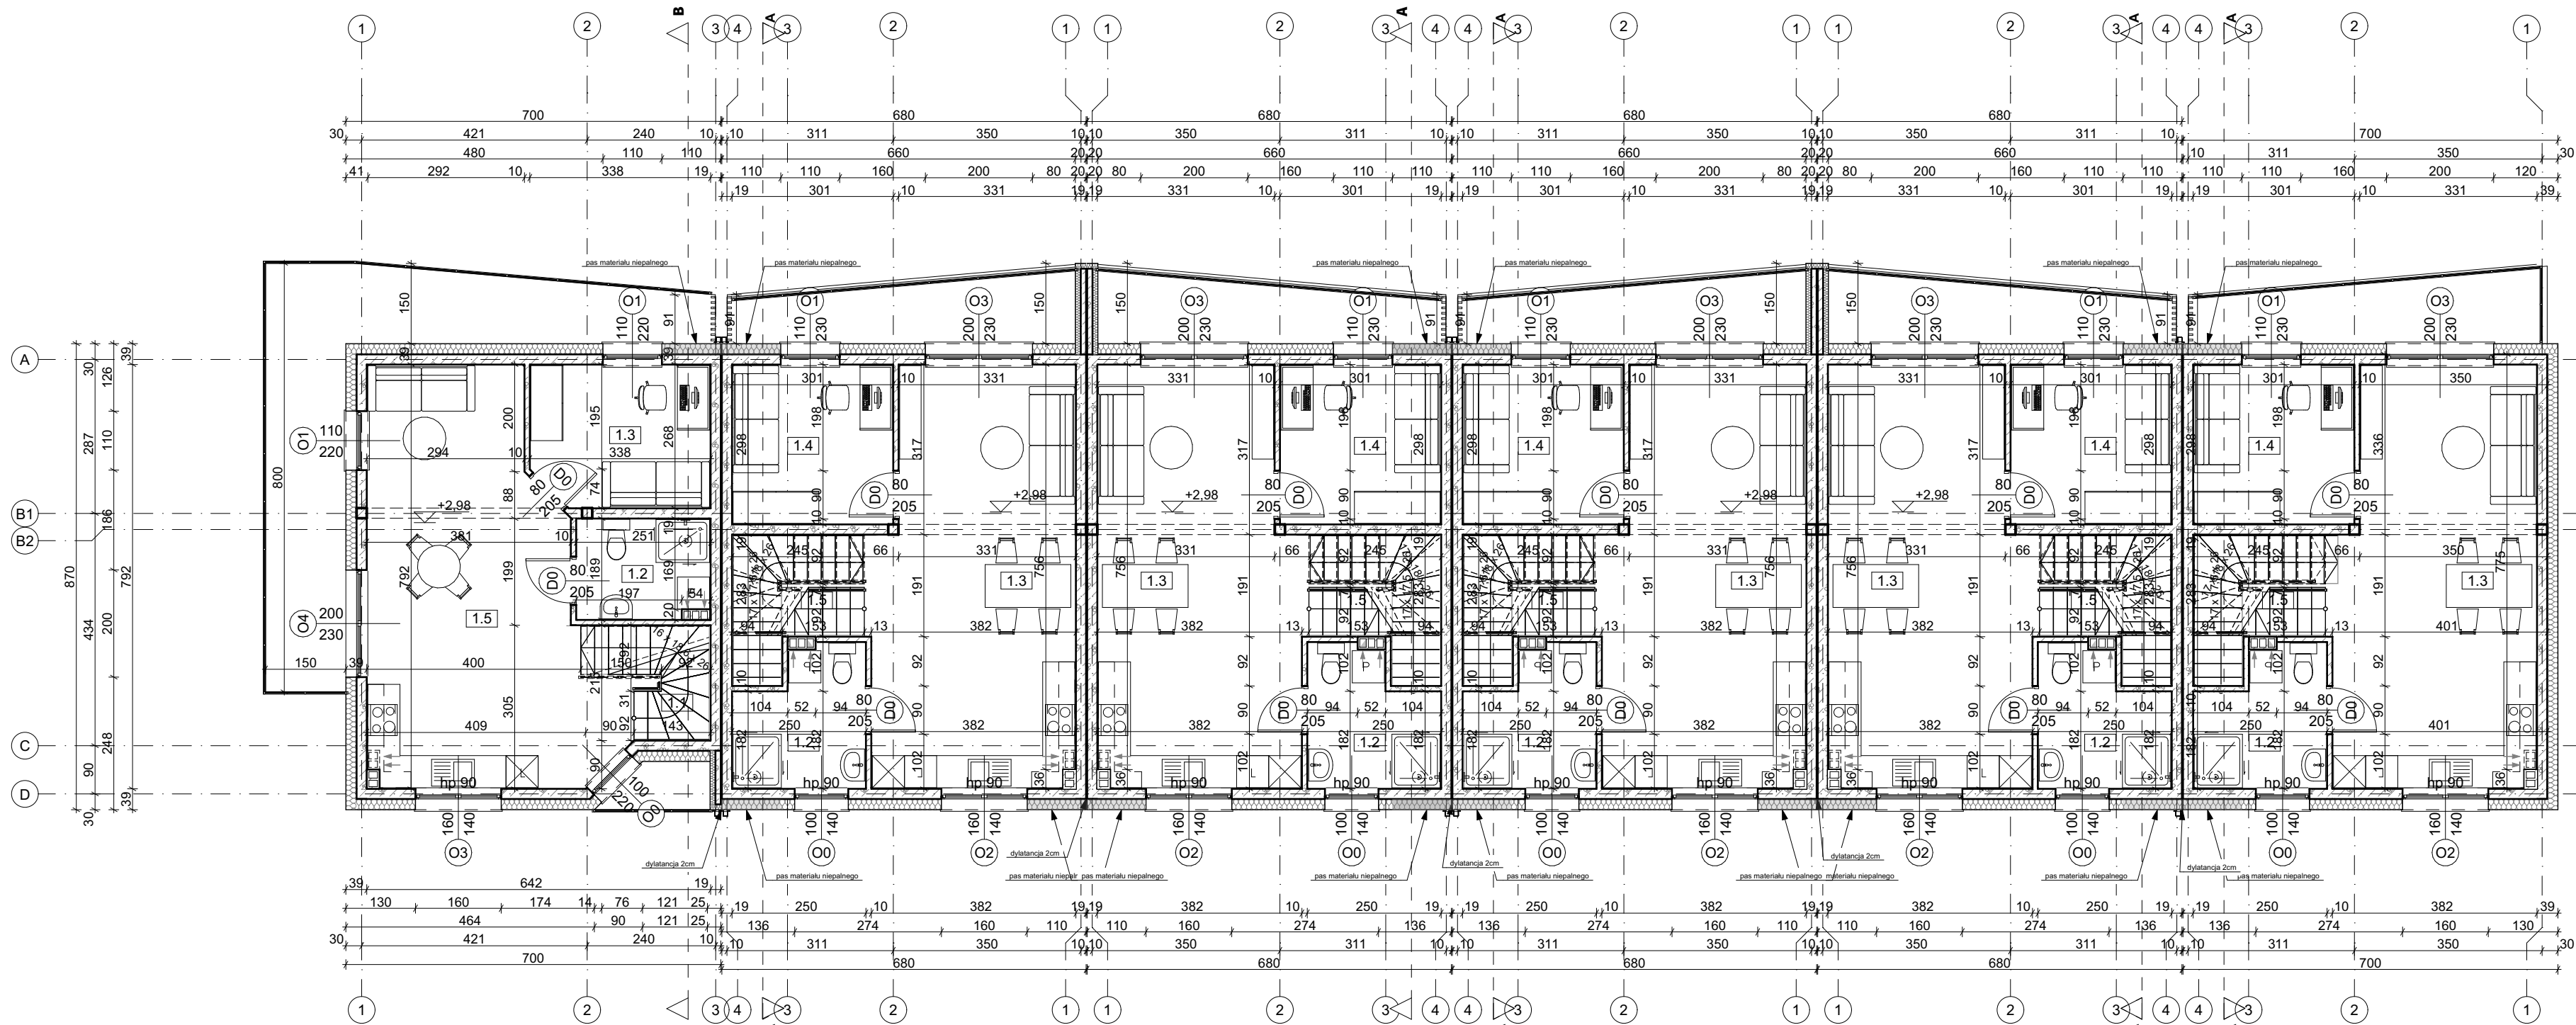

- S1 - ŚCIANA ZEWNĘTRZNA
tynk akrylowy 20cm
styropian 19cm
pustak ceramiczny
tynk cem.-wap.
- S2 - ŚCIANA NOŚNA
tynk cem.-wap. 19cm
pustak ceramiczny
tynk cem.-wap.
- S3 - ŚCIANA DZIAŁOWA
tynk cem.-wap. 10cm
blocczki betonu komórkowego
tynk cem.-wap.
- S4 - ŚCIANA ZEWNĘTRZNA
blacha na rąbek stojący 2cm
płyta OSB na ruszcie 2cm
folia PCV 20cm
wełna mineralna pomiędzy rusztem 19cm
pustak ceramiczny
tynk cem.-wap.
- S5 - ŚCIANA MIĘDZY SEGMENTAMI
tynk cem.-wap. 19cm
pustak ceramiczny 2cm
dylatacja 19cm
pustak ceramiczny
tynk cem.-wap.
- F1 - ŚCIANY FUNDAMENTOWE Z COKŁEM
-płytki klinkierowe (rozwiązanie systemowe) 2cm
-styropian XPS 10cm
-2x izol. przeciwwilgociowa STYRBIT 2000 19cm
-beton B25
-2x izol. przeciwwilgociowa STYRBIT 2000
- F2 - ŚCIANY FUNDAMENTOWE
-folia kubetkowa 10cm
-styropian XPS 19cm
-2x izol. przeciwwilgociowa STYRBIT 2000
-beton B25
-2x izol. przeciwwilgociowa STYRBIT 2000

- UWAGA:
WSZYSTKIE WYMIARY NALEŻY SPRAWDZIĆ W NATURZE.
PRZED ROZPOCZĘCIEM PRAC NALEŻY ZAPOZNAC SIĘ Z CAŁOŚCIĄ
DOKUMENTACJI.
PRACE BUDOWLANO-INSTALACYJNE NALEŻY PROWADZIĆ Z
RÓWNOLEGŁĄ KOORDYNACJĄ MIĘDZYBRANŻOWĄ.
1. BALUSTADY ZEWNĘTRZNE I WEWNĘTRZNE WYKONAĆ NA
WYSOKOŚĆ 90CM OD WYKONCZONEJ POSADZKI
2. WYMIARY DRZWI PODANO W ŚWIETLE OŚCIEŻNICY.
STOLARKĘ NA LINIACH WYMIAROWYCH ZWYMIAROWANO W ŚWIETLE
OTWORU W MURZE.
PRZED ZAMÓWIENIEM STOLARKI OTWORY NALEŻY ZMIERZYĆ

Zestawienie pomieszczeń				
Kondygnacja	Kategoria strefy	Nr	Nazwa pomieszczenia	Powierzchnia
Poziom 0				
	Powierzchnia użytkowa...	0.1	wiatrołap	3,9
	Powierzchnia użytkowa...	0.2	łazienka	4,6
	Powierzchnia użytkowa...	0.3	gabinet	8,6
	Powierzchnia użytkowa...	0.4	gabinet	7,8
	Powierzchnia użytkowa...	0.5	salon z aneksem kuche...	18,8
				43,1 m²
Poziom +1				
	Powierzchnia użytkowa...	1.0	schody	4,0
	Powierzchnia użytkowa...	1.2	łazienka	4,5
	Powierzchnia użytkowa...	1.3	pokój	8,6
	Powierzchnia użytkowa...	1.5	salon z aneksem kuche...	29,8
				46,9 m²
Poziom +2				
	Powierzchnia użytkowa...	2.1	schody	3,9
	Powierzchnia użytkowa...	2.2	antresola	28,6
				32,5 m²
				123,1 m²

Zestawienie pomieszczeń				
Kondygnacja	Kategoria strefy	Nr	Nazwa pomieszczenia	Powierzchnia
Poziom 0				
	Powierzchnia użytkowa podst...	0.1	wiatrołap	3,2
	Powierzchnia użytkowa podst...	0.2	łazienka	4,6
	Powierzchnia użytkowa podst...	0.3	salon z aneksem kuc...	26,2
	Powierzchnia użytkowa podst...	0.4	gabinet	9,1
				43,1 m²
Poziom +1				
	Komunikacja	1.1	wiatrołap	5,2
				5,2 m²
	Powierzchnia użytkowa podst...	1.2	łazienka	5,6
	Powierzchnia użytkowa podst...	1.3	salon z aneksem kuc...	28,4
	Powierzchnia użytkowa podst...	1.4	pokój	8,8
				42,8 m²
Poziom +2				
	Komunikacja	2.1	schody na antresole	4,3
				4,3 m²
	Powierzchnia użytkowa podst...	2.2	antresola	26,6
				26,6 m²
				122,0 m²

Zestawienie pomieszczeń				
Kondygnacja	Kategoria strefy	Nr	Nazwa pomieszczenia	Powierzchnia
Poziom 0				
	Powierzchnia użytkowa podst...	0.1	wiatrołap	3,2
	Powierzchnia użytkowa podst...	0.2	łazienka	4,6
	Powierzchnia użytkowa podst...	0.3	salon z aneksem kuc...	26,2
	Powierzchnia użytkowa podst...	0.4	gabinet	9,1
				43,1 m²
Poziom +1				
	Komunikacja	1.1	wiatrołap	5,2
				5,2 m²
	Powierzchnia użytkowa podst...	1.2	łazienka	5,6
	Powierzchnia użytkowa podst...	1.3	salon z aneksem kuc...	28,4
	Powierzchnia użytkowa podst...	1.4	pokój	8,8
				42,8 m²
Poziom +2				
	Komunikacja	2.1	schody na antresole	4,3
				4,3 m²
	Powierzchnia użytkowa podst...	2.2	antresola	26,6
				26,6 m²
				122,0 m²

Zestawienie pomieszczeń				
Kondygnacja	Kategoria strefy	Nr	Nazwa pomieszczenia	Powierzchnia
Poziom 0				
	Powierzchnia użytkowa podst...	0.1	wiatrołap	3,2
	Powierzchnia użytkowa podst...	0.2	łazienka	4,6
	Powierzchnia użytkowa podst...	0.3	salon z aneksem kuc...	26,2
	Powierzchnia użytkowa podst...	0.4	gabinet	9,1
				43,1 m²
Poziom +1				
	Komunikacja	1.1	wiatrołap	5,2
				5,2 m²
	Powierzchnia użytkowa podst...	1.2	łazienka	5,6
	Powierzchnia użytkowa podst...	1.3	salon z aneksem kuc...	28,4
	Powierzchnia użytkowa podst...	1.4	pokój	8,8
				42,8 m²
Poziom +2				
	Komunikacja	2.1	schody na antresole	4,3
				4,3 m²
	Powierzchnia użytkowa podst...	2.2	antresola	26,6
				26,6 m²
				122,0 m²

Zestawienie pomieszczeń				
Kondygnacja	Kategoria strefy	Nr	Nazwa pomieszczenia	Powierzchnia
Poziom 0				
	Powierzchnia użytkowa podst...	0.1	wiatrołap	3,2
	Powierzchnia użytkowa podst...	0.2	łazienka	4,6
	Powierzchnia użytkowa podst...	0.3	salon z aneksem kuc...	26,2
	Powierzchnia użytkowa podst...	0.4	gabinet	9,1
				43,1 m²
Poziom +1				
	Komunikacja	1.1	wiatrołap	5,2
				5,2 m²
	Powierzchnia użytkowa podst...	1.2	łazienka	5,6
	Powierzchnia użytkowa podst...	1.3	salon z aneksem kuc...	28,4
	Powierzchnia użytkowa podst...	1.4	pokój	8,8
				42,8 m²
Poziom +2				
	Komunikacja	2.1	schody na antresole	4,3
				4,3 m²
	Powierzchnia użytkowa podst...	2.2	antresola	26,6
				26,6 m²
				122,0 m²

Zestawienie pomieszczeń				
Kondygnacja	Kategoria strefy	Nr	Nazwa pomieszczenia	Powierzchnia
Poziom 0				
	Powierzchnia użytkowa podst...	0.1	wiatrołap	3,2
	Powierzchnia użytkowa podst...	0.2	łazienka	4,6
	Powierzchnia użytkowa podst...	0.3	salon z aneksem kuc...	26,2
	Powierzchnia użytkowa podst...	0.4	gabinet	9,1
				43,1 m²
Poziom +1				
	Komunikacja	1.1	wiatrołap	5,2
				5,2 m²
	Powierzchnia użytkowa podst...	1.2	łazienka	5,6
	Powierzchnia użytkowa podst...	1.3	salon z aneksem kuc...	28,4
	Powierzchnia użytkowa podst...	1.4	pokój	8,8
				42,8 m²
Poziom +2				
	Komunikacja	2.1	schody na antresole	4,3
				4,3 m²
	Powierzchnia użytkowa podst...	2.2	antresola	26,6
				26,6 m²
				122,0 m²

RZUT PIĘTRA