


RZUT ANTRESOLI 1:100

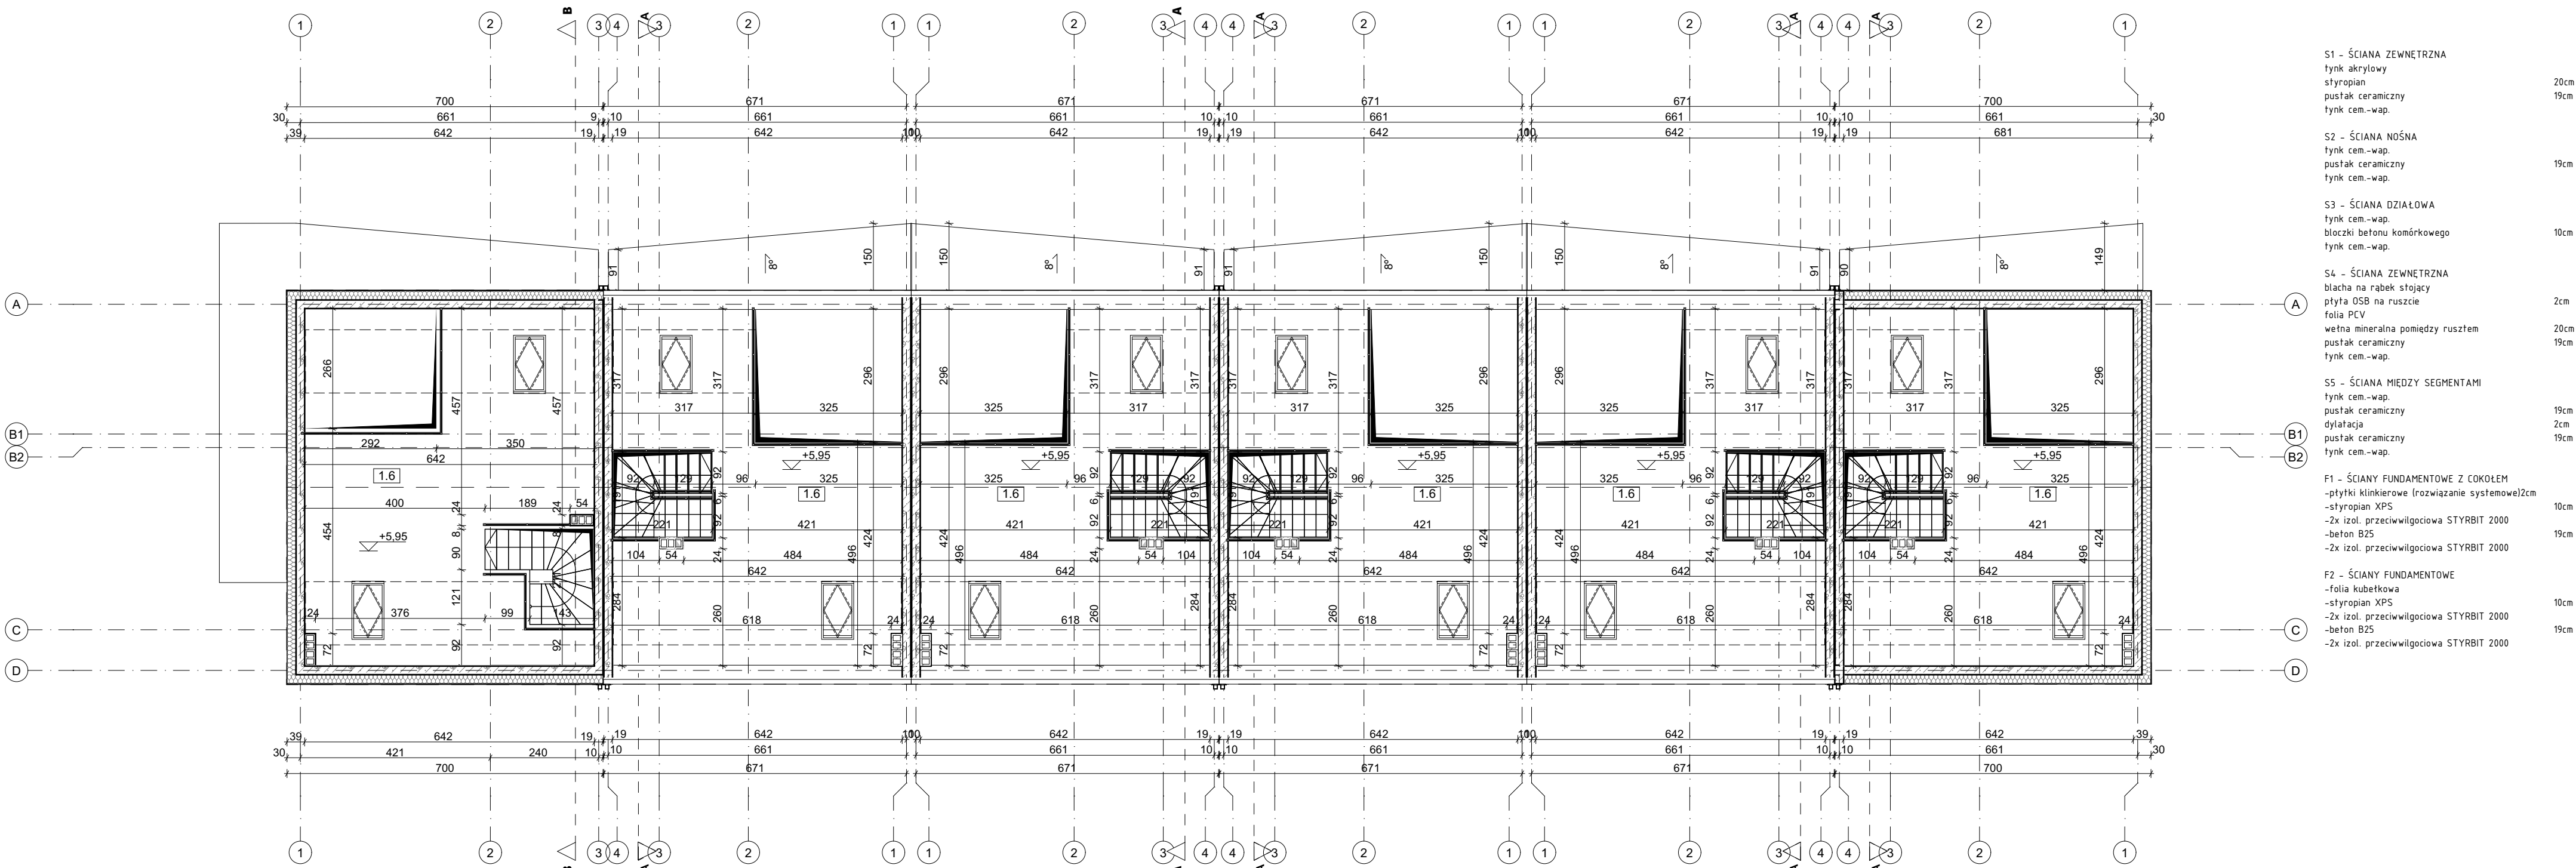

- S1 - ŚCIANA ZEWNĘTRZNA  
tynk akrylowy  
styropian  
pustak ceramiczny  
tynk cem.-wap. 20cm  
19cm
- S2 - ŚCIANA NOŚNA  
tynk cem.-wap.  
pustak ceramiczny  
tynk cem.-wap. 19cm
- S3 - ŚCIANA DZIAŁOWA  
tynk cem.-wap.  
błoczki betonu komórkowego  
tynk cem.-wap. 10cm
- S4 - ŚCIANA ZEWNĘTRZNA  
blacha na rąbek stojący  
płyta OSB na ruszcie  
folia PCV  
wełna mineralna pomiędzy rusztem  
pustak ceramiczny  
tynk cem.-wap. 2cm  
20cm  
19cm
- S5 - ŚCIANA MIĘDZY SEGMENTAMI  
tynk cem.-wap.  
pustak ceramiczny  
dylatacja  
pustak ceramiczny  
tynk cem.-wap. 19cm  
2cm  
19cm
- F1 - ŚCIANY FUNDAMENTOWE Z COKOLEM  
-płytki klinkierowe (rozwiązanie systemowe)2cm  
-styropian XPS  
-2x izol. przeciwwilgociowa STYRBIT 2000  
-beton B25  
-2x izol. przeciwwilgociowa STYRBIT 2000 10cm  
19cm
- F2 - ŚCIANY FUNDAMENTOWE  
-folia kubetkowa  
-styropian XPS  
-2x izol. przeciwwilgociowa STYRBIT 2000  
-beton B25  
-2x izol. przeciwwilgociowa STYRBIT 2000 10cm  
19cm

UWAGA:  
WSZYSTKIE WYMIARY NALEŻY SPRAWDZIĆ W NATURZE.  
PRZED ROZPOCZĘCIEM PRAC NALEŻY ZAPOZNAC SIĘ Z CAŁOŚCIĄ  
DOKUMENTACJI.  
PRACE BUDOWLANO-INSTALACYJNE NALEŻY PRZEWODZIĆ Z  
RÓWNOLEŻĄ KOORDYNACJĄ MIĘDZYBRANŻOWĄ.

1. BALUSTRADY ZEWNĘTRZNE I WEWNĘTRZNE WYKONAĆ NA  
WYSOKOŚĆ 90CM OD WYKOŃCZONEJ POSADZKI
2. WYMIARY DRZWI PODANO W ŚWIEŁIE OŚCIEŻNICZY.  
STOLARKĘ NA LINIACH WYMIAROWYCH ZWYMIAROWANO W ŚWIEŁIE  
OTWORU W MURZE.  
PRZED ZAMÓWIENIEM STOLARKI OTWORU NALEŻY ZMIERZYĆ

| Zestawienie pomieszczeń |                          |     |                          |              |
|-------------------------|--------------------------|-----|--------------------------|--------------|
| Kondygnacja             | Kategoria strefy         | Nr  | Nazwa pomieszczenia      | Powierzchnia |
| Poziom 0                |                          |     |                          |              |
|                         | Powierzchnia użytkowa... | 0.1 | wiatrołap                | 3,9          |
|                         | Powierzchnia użytkowa... | 0.2 | łazienka                 | 4,6          |
|                         | Powierzchnia użytkowa... | 0.3 | gabinet                  | 8,6          |
|                         | Powierzchnia użytkowa... | 0.4 | gabinet                  | 7,8          |
|                         | Powierzchnia użytkowa... | 0.5 | salon z aneksem kuche... | 18,8         |
|                         |                          |     |                          | 43,7 m²      |
| Poziom +1               |                          |     |                          |              |
|                         | Powierzchnia użytkowa... | 1.0 | schody                   | 4,0          |
|                         | Powierzchnia użytkowa... | 1.2 | łazienka                 | 4,5          |
|                         | Powierzchnia użytkowa... | 1.3 | pokój                    | 8,6          |
|                         | Powierzchnia użytkowa... | 1.5 | salon z aneksem kuche... | 29,8         |
|                         |                          |     |                          | 46,9 m²      |
| Poziom +2               |                          |     |                          |              |
|                         | Powierzchnia użytkowa... | 2.1 | schody                   | 3,9          |
|                         | Powierzchnia użytkowa... | 2.2 | antresola                | 28,6         |
|                         |                          |     |                          | 32,5 m²      |
|                         |                          |     |                          | 123,1 m²     |

| Zestawienie pomieszczeń |                                |     |                        |              |
|-------------------------|--------------------------------|-----|------------------------|--------------|
| Kondygnacja             | Kategoria strefy               | Nr  | Nazwa pomieszczenia    | Powierzchnia |
| Poziom 0                |                                |     |                        |              |
|                         | Powierzchnia użytkowa podst... | 0.1 | wiatrołap              | 3,2          |
|                         | Powierzchnia użytkowa podst... | 0.2 | łazienka               | 4,6          |
|                         | Powierzchnia użytkowa podst... | 0.3 | salon z aneksem kuc... | 26,2         |
|                         | Powierzchnia użytkowa podst... | 0.4 | gabinet                | 9,1          |
|                         |                                |     |                        | 43,1 m²      |
| Poziom +1               |                                |     |                        |              |
|                         | Komunikacja                    | 1.1 | wiatrołap              | 5,2          |
|                         |                                |     |                        | 5,2 m²       |
|                         | Powierzchnia użytkowa podst... | 1.2 | łazienka               | 5,6          |
|                         | Powierzchnia użytkowa podst... | 1.3 | salon z aneksem kuc... | 28,4         |
|                         | Powierzchnia użytkowa podst... | 1.4 | pokój                  | 8,8          |
|                         |                                |     |                        | 42,8 m²      |
| Poziom +2               |                                |     |                        |              |
|                         | Komunikacja                    | 2.1 | schody na antresole    | 4,3          |
|                         |                                |     |                        | 4,3 m²       |
|                         | Powierzchnia użytkowa podst... | 2.2 | antresola              | 26,6         |
|                         |                                |     |                        | 26,6 m²      |
|                         |                                |     |                        | 122,0 m²     |

| Zestawienie pomieszczeń |                                |     |                        |              |
|-------------------------|--------------------------------|-----|------------------------|--------------|
| Kondygnacja             | Kategoria strefy               | Nr  | Nazwa pomieszczenia    | Powierzchnia |
| Poziom 0                |                                |     |                        |              |
|                         | Powierzchnia użytkowa podst... | 0.1 | wiatrołap              | 3,2          |
|                         | Powierzchnia użytkowa podst... | 0.2 | łazienka               | 4,6          |
|                         | Powierzchnia użytkowa podst... | 0.3 | salon z aneksem kuc... | 26,2         |
|                         | Powierzchnia użytkowa podst... | 0.4 | gabinet                | 9,1          |
|                         |                                |     |                        | 43,1 m²      |
| Poziom +1               |                                |     |                        |              |
|                         | Komunikacja                    | 1.1 | wiatrołap              | 5,2          |
|                         |                                |     |                        | 5,2 m²       |
|                         | Powierzchnia użytkowa podst... | 1.2 | łazienka               | 5,6          |
|                         | Powierzchnia użytkowa podst... | 1.3 | salon z aneksem kuc... | 28,4         |
|                         | Powierzchnia użytkowa podst... | 1.4 | pokój                  | 8,8          |
|                         |                                |     |                        | 42,8 m²      |
| Poziom +2               |                                |     |                        |              |
|                         | Komunikacja                    | 2.1 | schody na antresole    | 4,3          |
|                         |                                |     |                        | 4,3 m²       |
|                         | Powierzchnia użytkowa podst... | 2.2 | antresola              | 26,6         |
|                         |                                |     |                        | 26,6 m²      |
|                         |                                |     |                        | 122,0 m²     |

| Zestawienie pomieszczeń |                                |     |                        |              |
|-------------------------|--------------------------------|-----|------------------------|--------------|
| Kondygnacja             | Kategoria strefy               | Nr  | Nazwa pomieszczenia    | Powierzchnia |
| Poziom 0                |                                |     |                        |              |
|                         | Powierzchnia użytkowa podst... | 0.1 | wiatrołap              | 3,2          |
|                         | Powierzchnia użytkowa podst... | 0.2 | łazienka               | 4,6          |
|                         | Powierzchnia użytkowa podst... | 0.3 | salon z aneksem kuc... | 26,2         |
|                         | Powierzchnia użytkowa podst... | 0.4 | gabinet                | 9,1          |
|                         |                                |     |                        | 43,1 m²      |
| Poziom +1               |                                |     |                        |              |
|                         | Komunikacja                    | 1.1 | wiatrołap              | 5,2          |
|                         |                                |     |                        | 5,2 m²       |
|                         | Powierzchnia użytkowa podst... | 1.2 | łazienka               | 5,6          |
|                         | Powierzchnia użytkowa podst... | 1.3 | salon z aneksem kuc... | 28,4         |
|                         | Powierzchnia użytkowa podst... | 1.4 | pokój                  | 8,8          |
|                         |                                |     |                        | 42,8 m²      |
| Poziom +2               |                                |     |                        |              |
|                         | Komunikacja                    | 2.1 | schody na antresole    | 4,3          |
|                         |                                |     |                        | 4,3 m²       |
|                         | Powierzchnia użytkowa podst... | 2.2 | antresola              | 26,6         |
|                         |                                |     |                        | 26,6 m²      |
|                         |                                |     |                        | 122,0 m²     |

| Zestawienie pomieszczeń |                                |     |                        |              |
|-------------------------|--------------------------------|-----|------------------------|--------------|
| Kondygnacja             | Kategoria strefy               | Nr  | Nazwa pomieszczenia    | Powierzchnia |
| Poziom 0                |                                |     |                        |              |
|                         | Powierzchnia użytkowa podst... | 0.1 | wiatrołap              | 3,2          |
|                         | Powierzchnia użytkowa podst... | 0.2 | łazienka               | 4,6          |
|                         | Powierzchnia użytkowa podst... | 0.3 | salon z aneksem kuc... | 26,2         |
|                         | Powierzchnia użytkowa podst... | 0.4 | gabinet                | 9,1          |
|                         |                                |     |                        | 43,1 m²      |
| Poziom +1               |                                |     |                        |              |
|                         | Komunikacja                    | 1.1 | wiatrołap              | 5,2          |
|                         |                                |     |                        | 5,2 m²       |
|                         | Powierzchnia użytkowa podst... | 1.2 | łazienka               | 5,6          |
|                         | Powierzchnia użytkowa podst... | 1.3 | salon z aneksem kuc... | 28,4         |
|                         | Powierzchnia użytkowa podst... | 1.4 | pokój                  | 8,8          |
|                         |                                |     |                        | 42,8 m²      |
| Poziom +2               |                                |     |                        |              |
|                         | Komunikacja                    | 2.1 | schody na antresole    | 4,3          |
|                         |                                |     |                        | 4,3 m²       |
|                         | Powierzchnia użytkowa podst... | 2.2 | antresola              | 26,6         |
|                         |                                |     |                        | 26,6 m²      |
|                         |                                |     |                        | 122,0 m²     |

| Zestawienie pomieszczeń |                                |     |                        |              |
|-------------------------|--------------------------------|-----|------------------------|--------------|
| Kondygnacja             | Kategoria strefy               | Nr  | Nazwa pomieszczenia    | Powierzchnia |
| Poziom 0                |                                |     |                        |              |
|                         | Powierzchnia użytkowa podst... | 0.1 | wiatrołap              | 3,2          |
|                         | Powierzchnia użytkowa podst... | 0.2 | łazienka               | 4,6          |
|                         | Powierzchnia użytkowa podst... | 0.3 | salon z aneksem kuc... | 26,2         |
|                         | Powierzchnia użytkowa podst... | 0.4 | gabinet                | 9,1          |
|                         |                                |     |                        | 43,1 m²      |
| Poziom +1               |                                |     |                        |              |
|                         | Komunikacja                    | 1.1 | wiatrołap              | 5,2          |
|                         |                                |     |                        | 5,2 m²       |
|                         | Powierzchnia użytkowa podst... | 1.2 | łazienka               | 5,6          |
|                         | Powierzchnia użytkowa podst... | 1.3 | salon z aneksem kuc... | 28,4         |
|                         | Powierzchnia użytkowa podst... | 1.4 | pokój                  | 8,8          |
|                         |                                |     |                        | 42,8 m²      |
| Poziom +2               |                                |     |                        |              |
|                         | Komunikacja                    | 2.1 | schody na antresole    | 4,3          |
|                         |                                |     |                        | 4,3 m²       |
|                         | Powierzchnia użytkowa podst... | 2.2 | antresola              | 26,6         |
|                         |                                |     |                        | 26,6 m²      |
|                         |                                |     |                        | 122,0 m²     |

| Zestawienie pomieszczeń |                                |     |                        |              |
|-------------------------|--------------------------------|-----|------------------------|--------------|
| Kondygnacja             | Kategoria strefy               | Nr  | Nazwa pomieszczenia    | Powierzchnia |
| Poziom 0                |                                |     |                        |              |
|                         | Powierzchnia użytkowa podst... | 0.1 | wiatrołap              | 3,2          |
|                         | Powierzchnia użytkowa podst... | 0.2 | łazienka               | 4,6          |
|                         | Powierzchnia użytkowa podst... | 0.3 | salon z aneksem kuc... | 26,2         |
|                         | Powierzchnia użytkowa podst... | 0.4 | gabinet                | 9,1          |
|                         |                                |     |                        | 43,1 m²      |
| Poziom +1               |                                |     |                        |              |
|                         | Komunikacja                    | 1.1 | wiatrołap              | 5,2          |
|                         |                                |     |                        | 5,2 m²       |
|                         | Powierzchnia użytkowa podst... | 1.2 | łazienka               | 5,6          |
|                         | Powierzchnia użytkowa podst... | 1.3 | salon z aneksem kuc... | 28,4         |
|                         | Powierzchnia użytkowa podst... | 1.4 | pokój                  | 8,8          |
|                         |                                |     |                        | 42,8 m²      |
| Poziom +2               |                                |     |                        |              |
|                         | Komunikacja                    | 2.1 | schody na antresole    | 4,3          |
|                         |                                |     |                        | 4,3 m²       |
|                         | Powierzchnia użytkowa podst... | 2.2 | antresola              | 26,6         |
|                         |                                |     |                        | 26,6 m²      |
|                         |                                |     |                        | 122,0 m²     |

|                      |   |  |  |  |  |  |
|----------------------|---|--|--|--|--|--|
| TYTUŁ PROJEKTU       | 6 BUDYNKÓW MIESZKALNYCH<br>JEDNORODZINNYCH W ZABUDOWIE<br>SZEREGOWEJ                                    |  |  |  |  |  |
|                      | ANNA KOSIOR<br>ul. Iwonia 50A/2<br>35-505 Rzeszów                                                       |  |  |  |  |  |
| INWESTOR             | cz. dz. nr<br>ewid. 1547/5,<br>1547/6                                                                   |  |  |  |  |  |
|                      | 0210<br>RZESZÓW-BIAŁA                                                                                   |  |  |  |  |  |
| ADRES INWESTYCJI     | 186301_1<br>RZESZÓW                                                                                     |  |  |  |  |  |
|                      | USŁUGI PROJEKTOWE WITOLD SZEMRAJ<br>35-001 Rzeszów ul. Piłsudskiego 40/19<br>tel. 665 288 323           |  |  |  |  |  |
| JEDNOSTKA PROJEKTOWA | 1:100                                                                                                   |  |  |  |  |  |
|                      | 01.2024r.                                                                                               |  |  |  |  |  |
| BRANŻA               | mgr inż. arch. Sylwia Podolec                                                                           |  |  |  |  |  |
|                      | Uprawnienia do projektowania bez ograniczeń<br>w specjalności architektonicznej<br>nr upr. 31/POKK/2021 |  |  |  |  |  |
| TYTUŁ RYSUNKU        |   |  |  |  |  |  |
| RZUT ANTRESOLI       |   |  |  |  |  |  |